

COMUNE DI CALDIERO

P.I.

Lg.Reg. 23 Aprile 2004 n.11
art. 17

Provincia di Verona

PIANO DEGLI INTERVENTI
PER GLI AMBITI DEI CENTRI STORICI E
PER IL SISTEMA DELL'EDILIZIA CON VALORE
STORICO-AMBIENTALE ESTERNA AL CENTRO STORICO

TAVOLA N. 4C MODIFICATA

N. PROGRESSIVO 13

INDICAZIONI DI INTERVENTO
CENTRO STORICO: STRA'

scala 1:1000

dicembre 2016

P.I. n. 8

Progettista P.I. 2

Progettista P.I. 3

pian. terr. Katia Brunelli

arch. Daniel Mantovani

PROGETTISTI:


ING. GIOVANNI MONTRESOR
ARCH. AMEDEO MARGOTTO

P.I. n. 1 - approvato con D.C.C. n. 12 del 13 MAGGIO 2010


IL SINDACO
Giovanni Molinaroli

IL PROGETTISTA
Arch. Alessio Pasetto


LEGENDA

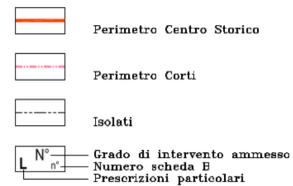


DEFINIZIONE DEGLI INTERVENTI AMMESSI

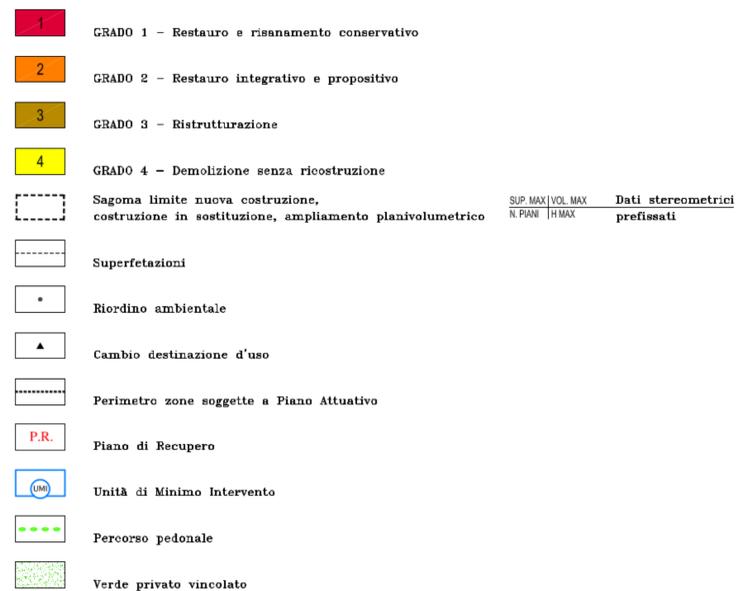

ATTREZZATURE DI SERVIZIO

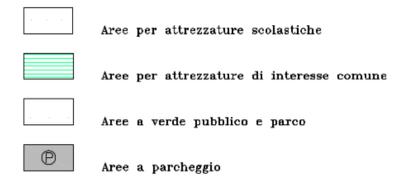

ALTRI ELEMENTI DI VALORE

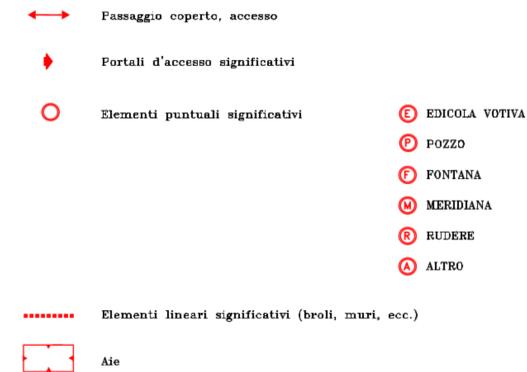

PRESCRIZIONI PARTICOLARI

- A AUMENTO ALTEZZA ≤ 40 cm
- B AUMENTO ALTEZZA ≤ 100 cm
- C AUMENTO ALTEZZA CON ALLINEAMENTO GRONDA CON EDIFICIO ADIACENTE PIU' BASSO
- D AUMENTO ALTEZZA CON ALLINEAMENTO GRONDA EDIFICIO ADIACENTE PIU' ALTO
- E L'INTERVENTO DOVRA' SALVAGUARDARE LE ALBERATURE ESISTENTI
- F ELIMINAZIONE SCALA O BALCONE
- G DEMOLIZIONE CORPO SUPERFETATIVO
- H INTEGRAZIONE VOLUMETRICA DI UN PIANO CORPO A NORD
- I SOPRAELEVAZIONE DEL CORPO PIU' BASSO SINO ALLA QUOTA DI GRONDA DEL CORPO PIU' ALTO
- L RIPRISTINO DELLA COPERTURA DEL RUDERE ADIACENTE
- M POSSIBILITA' DI RIEDIFICARE LA PARTE CROLLATA

